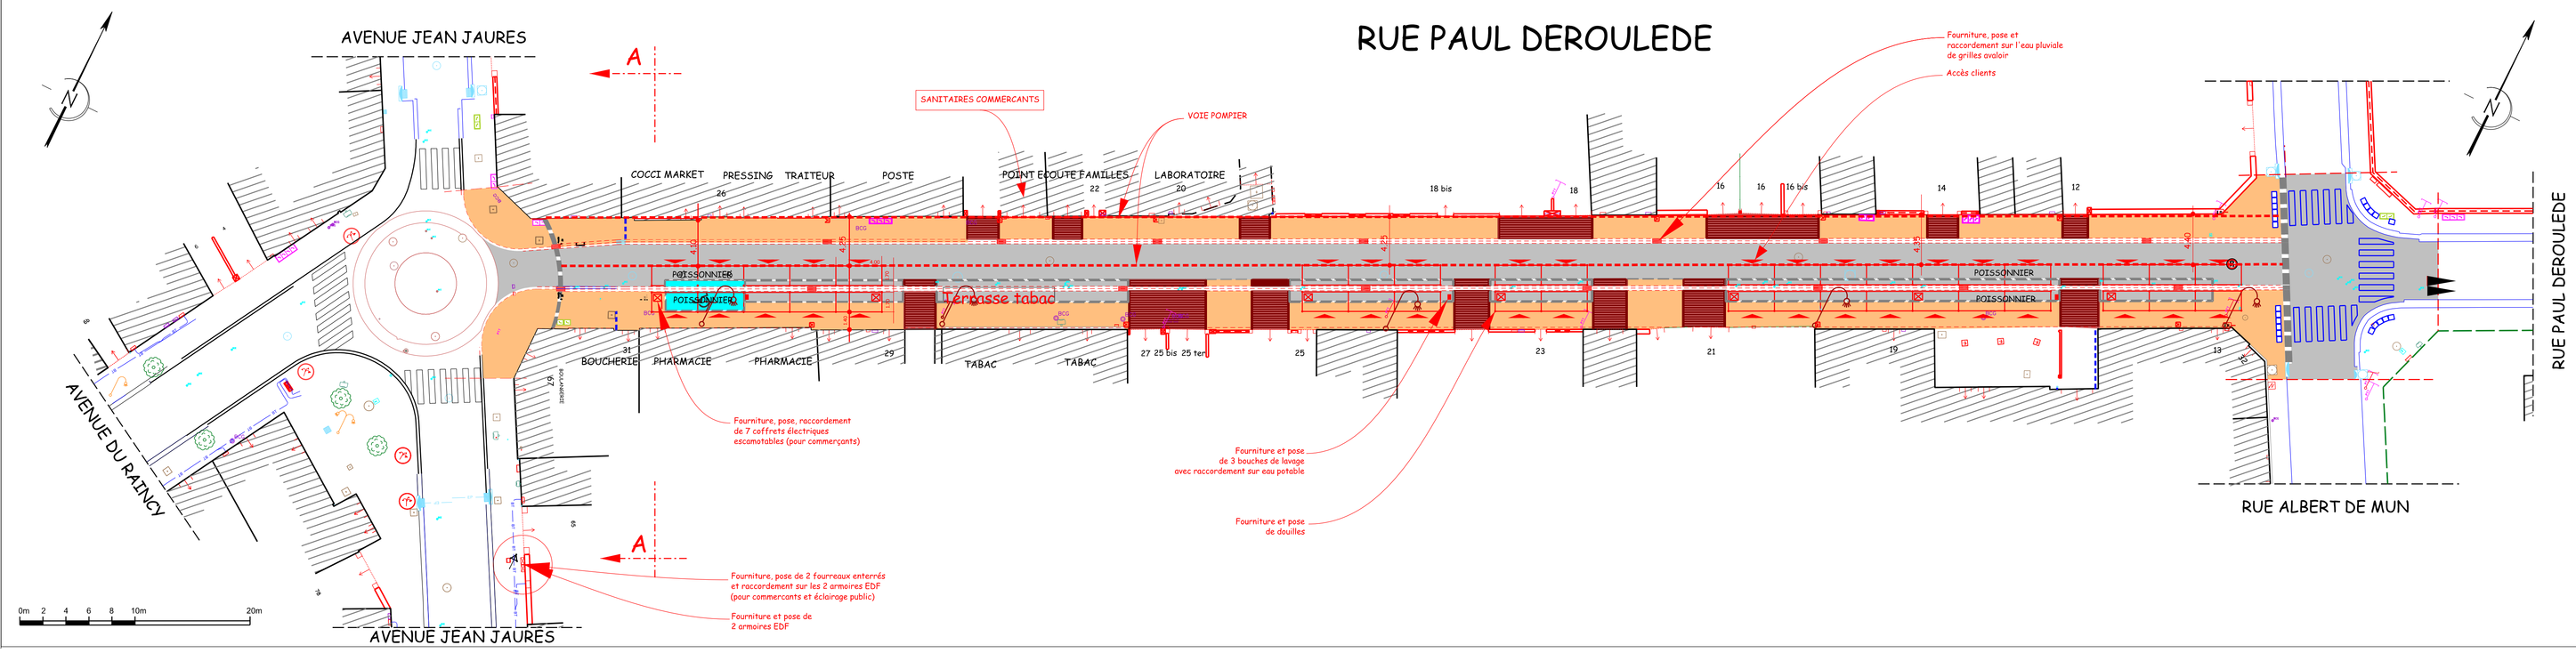

IMPLANTATION DU MARCHE : PLAN N°2-9

AMENAGEMENT DE PLAIN PIED
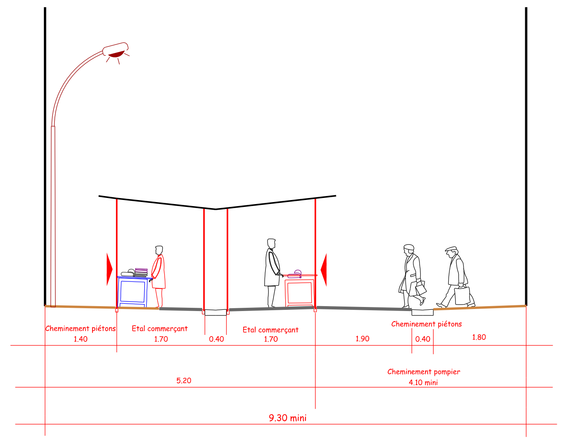
COUPE DE PRINCIPE AA